


Kontorslokal

Kungstatan 12, 850 kvm, våning 6

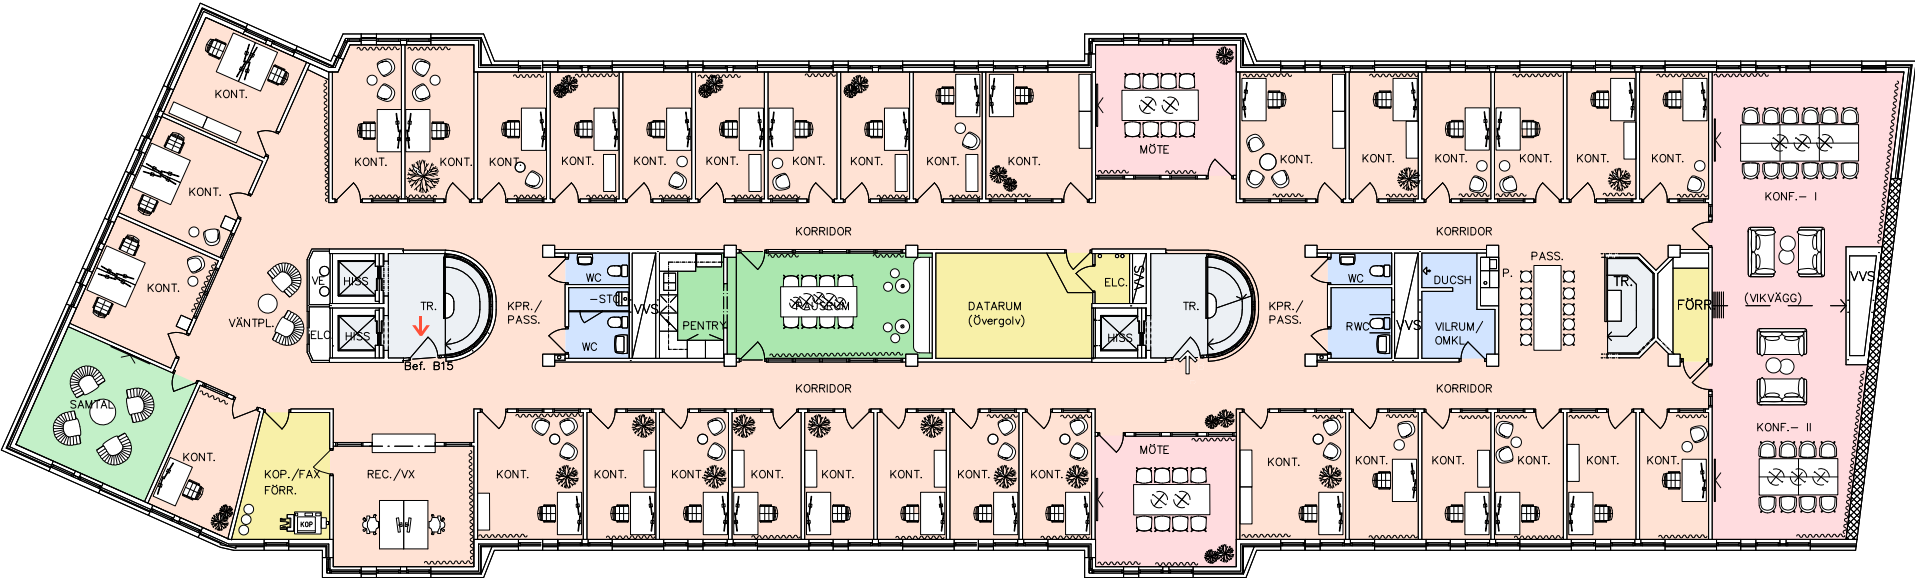


Plats för information

Kvadratmeter: 850 kvm
Våningsplan: 6
Antal arbetsplatser: 39
Antal arbetsrum: 35
Antal samtalsrum: 1
Antal öppna mötesrum: 4

- | | | | |
|--|---------------|--|-------------------|
| | Kontorsyta | | Skrivarrum/förråd |
| | Mötesrum | | Pentry/paus |
| | Samtalsrum | | WC |
| | Hiss/trapphus | | Teknik/schakt |

- Utrymning
 Entré

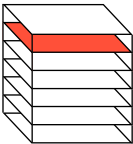


Skala 1:250
0 5
Meter



Kontorslokal

Kungstatan 12, 850 kvm, våning 6

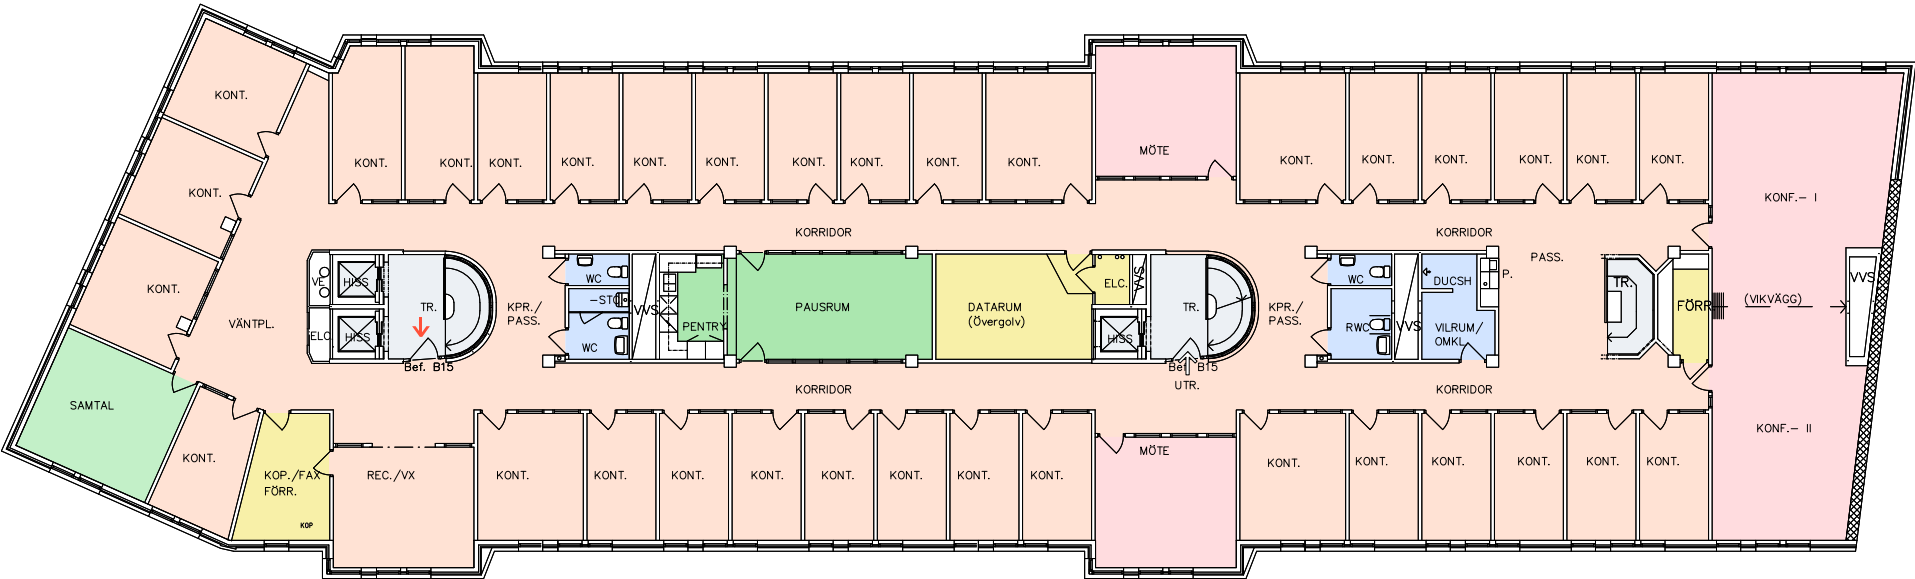


Plats för information

Kvadratmeter: 850 kvm
Våningsplan: 6
Antal arbetsplatser: 39
Antal arbetsrum: 35
Antal samtalsrum: 1
Antal öppna mötesrum: 4

- Kontorsyta
- Mötesrum
- Samtalsrum
- Hiss/trapphus
- Skrivarrum/förråd
- Pentry/paus
- WC
- Teknik/schakt

- Utrymning
- Entré

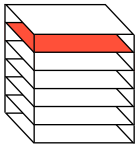

Skala 1:250
0 5
Meter

