

FÖRKLARINGAR




ALLA MÄTT ANGES I MM
VID ÖMBYGGNAD SKALL ALLA MÄTT KONTROLLERAS PÅ
PLATS
RITNINGEN ÄR BASERAD PÅ INSKANNAT MATERIAL OCH ALLA
MÄTT ÄR UNGEFÄRLIGA

ST = STÅD
KOP = KOPPAR
KOPSKIN = KOPPARSKIN
GLASPARTI = GLASPARTI

NY VÄGG


NY GLASDÖRR

BEFINTLIG DÖRR

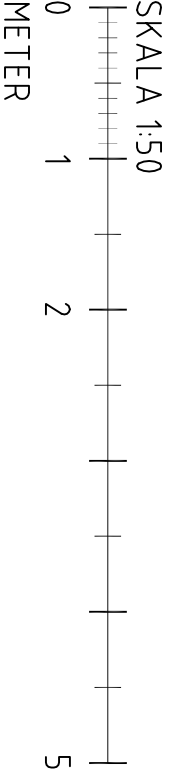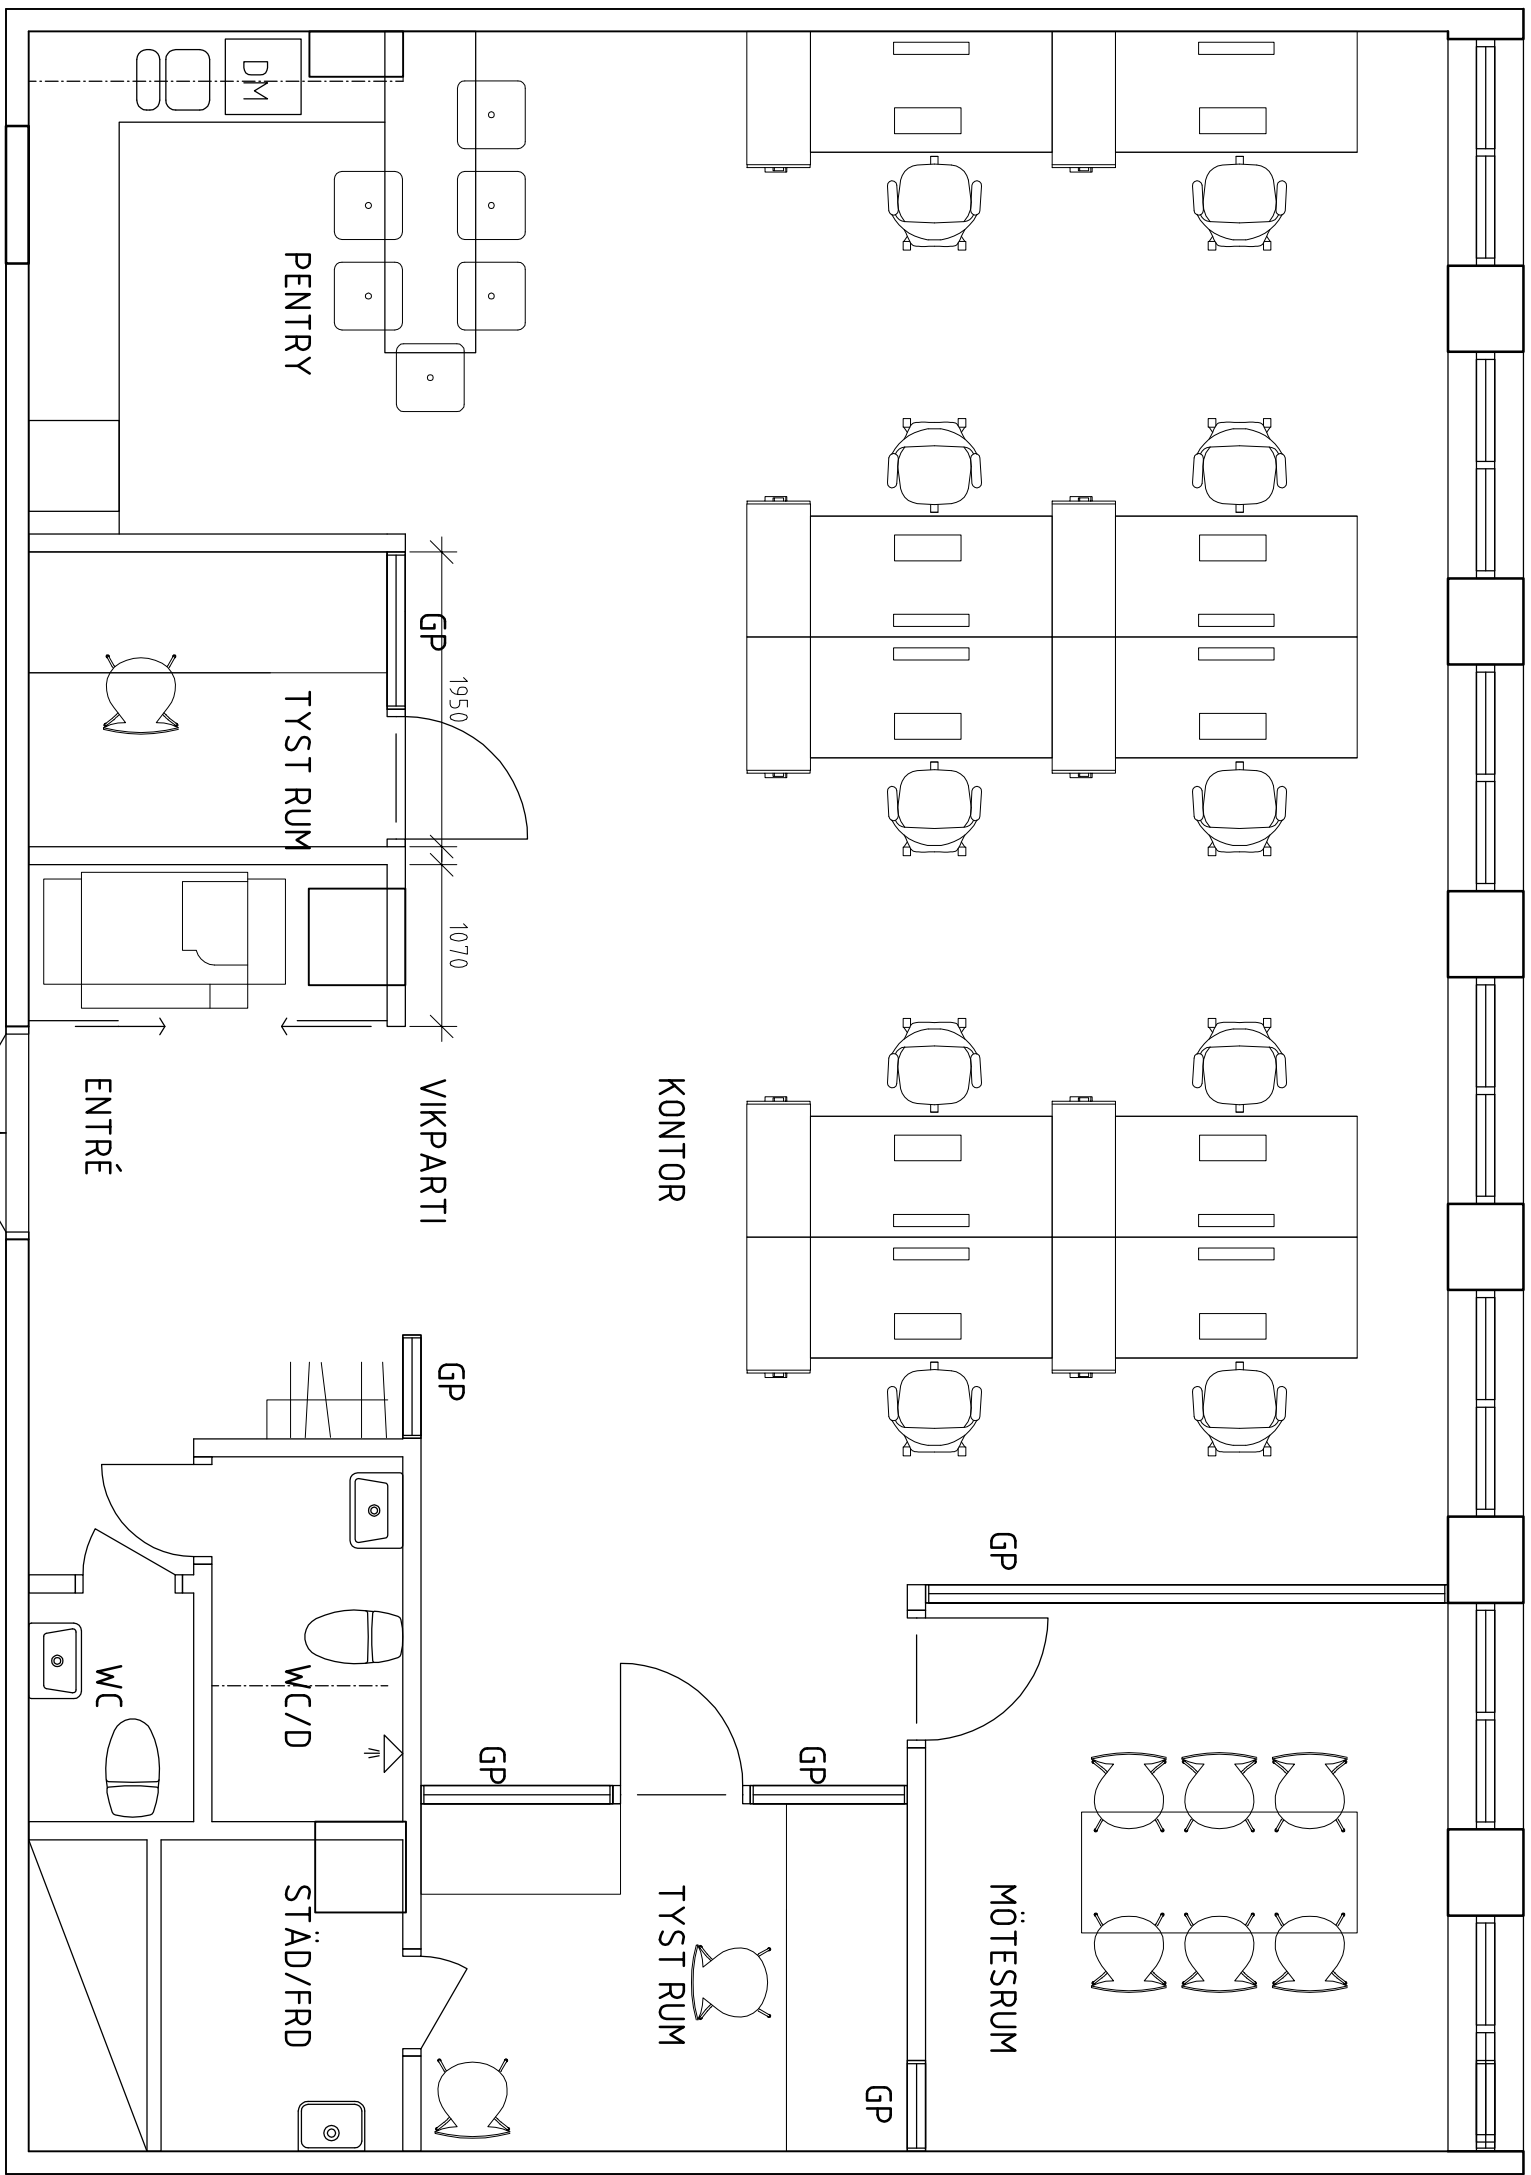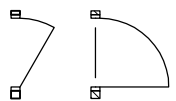

FÖRFRÅGNINGSUNDERLAG
VASAKRONAN

ORIENTERINGSFIGUR

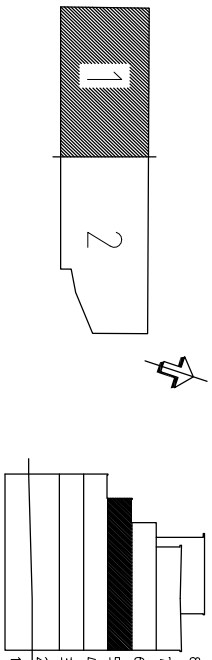

VASAKRONAN
PROJEKTNUMMER
-
INOM VALLGRAVEN 7:5
CENTRUMHUSET

A	KÄNDEL ARKITEKTER	T	T 031-14 48 80
K	-	T	-
V	-	T	-
E	-	T	-
BR	-	T	-
-	-	T	-
-	-	T	-
-	-	T	-
-	-	T	-
-	-	T	-
C	SWECO	T	T 031-62 75 80
UPPDRAGS	RITAD/KONSTR AV	HANDLÄGGARE	K V GEDLER
4.3504.01	KvG	SKALA	-
DATUM	2014-08-22	1:50	-

PLAN 05, VÅNING 3
DEL AV PLAN DEL 1

692-001 A--4,0-1-0103050

ORIGINALFÖRMÅTT A1